


FÄRGAREN 6, HÄSSLEHOLM

2 RoK 75 m²

SVENSKA HUS

LGH 2-1102, PLAN 2

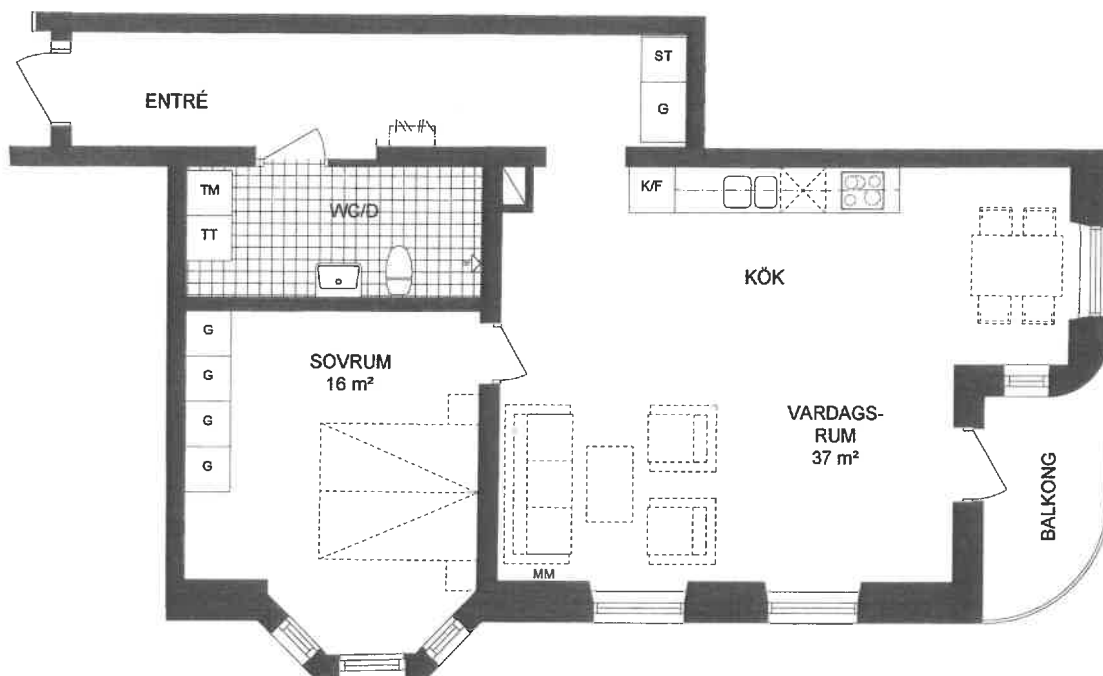

FÖRKLARINGAR

- G = GARDEROB
- L = LINNESKÅP
- ST = STÅD
- K/F = KYL/FRYS
- K = KYL
- F = FRYS
- H = HÖGSKÅP
- X = DISKMASKIN
- TP = TVÄTTPELARE
- TM = TVÄTTMASKIN
- TT = TORKTUMLARE
- KLK = KLÄDKAMMARE
- MM = MULTIMEDIAUTTAG


SKALA 1:100 (A4)

0 1 2 3 4 5m

2018-11-05

NEDSÅNKTA TAK OCH INKLÄDNADER FÖREKOMMER
RÄTT TILL ÄNDRINGAR FÖRBEHÅLLES

ORIENTERINGSFIGUR

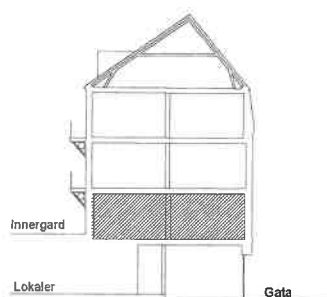

Sektion



Plan